



Plan Local d'Urbanisme


8a Plan d'alimentation en eau potable (AEP)



Projet arrêté le :
 APPROBATION :
 MODIFICATION :

LEGENDE:

- Réseau AEP
- Réseau AEP de transfert depuis le barrage de Grézieu-le-Marché (eau brute)
- Réseau AEP de transfert au SIVAP

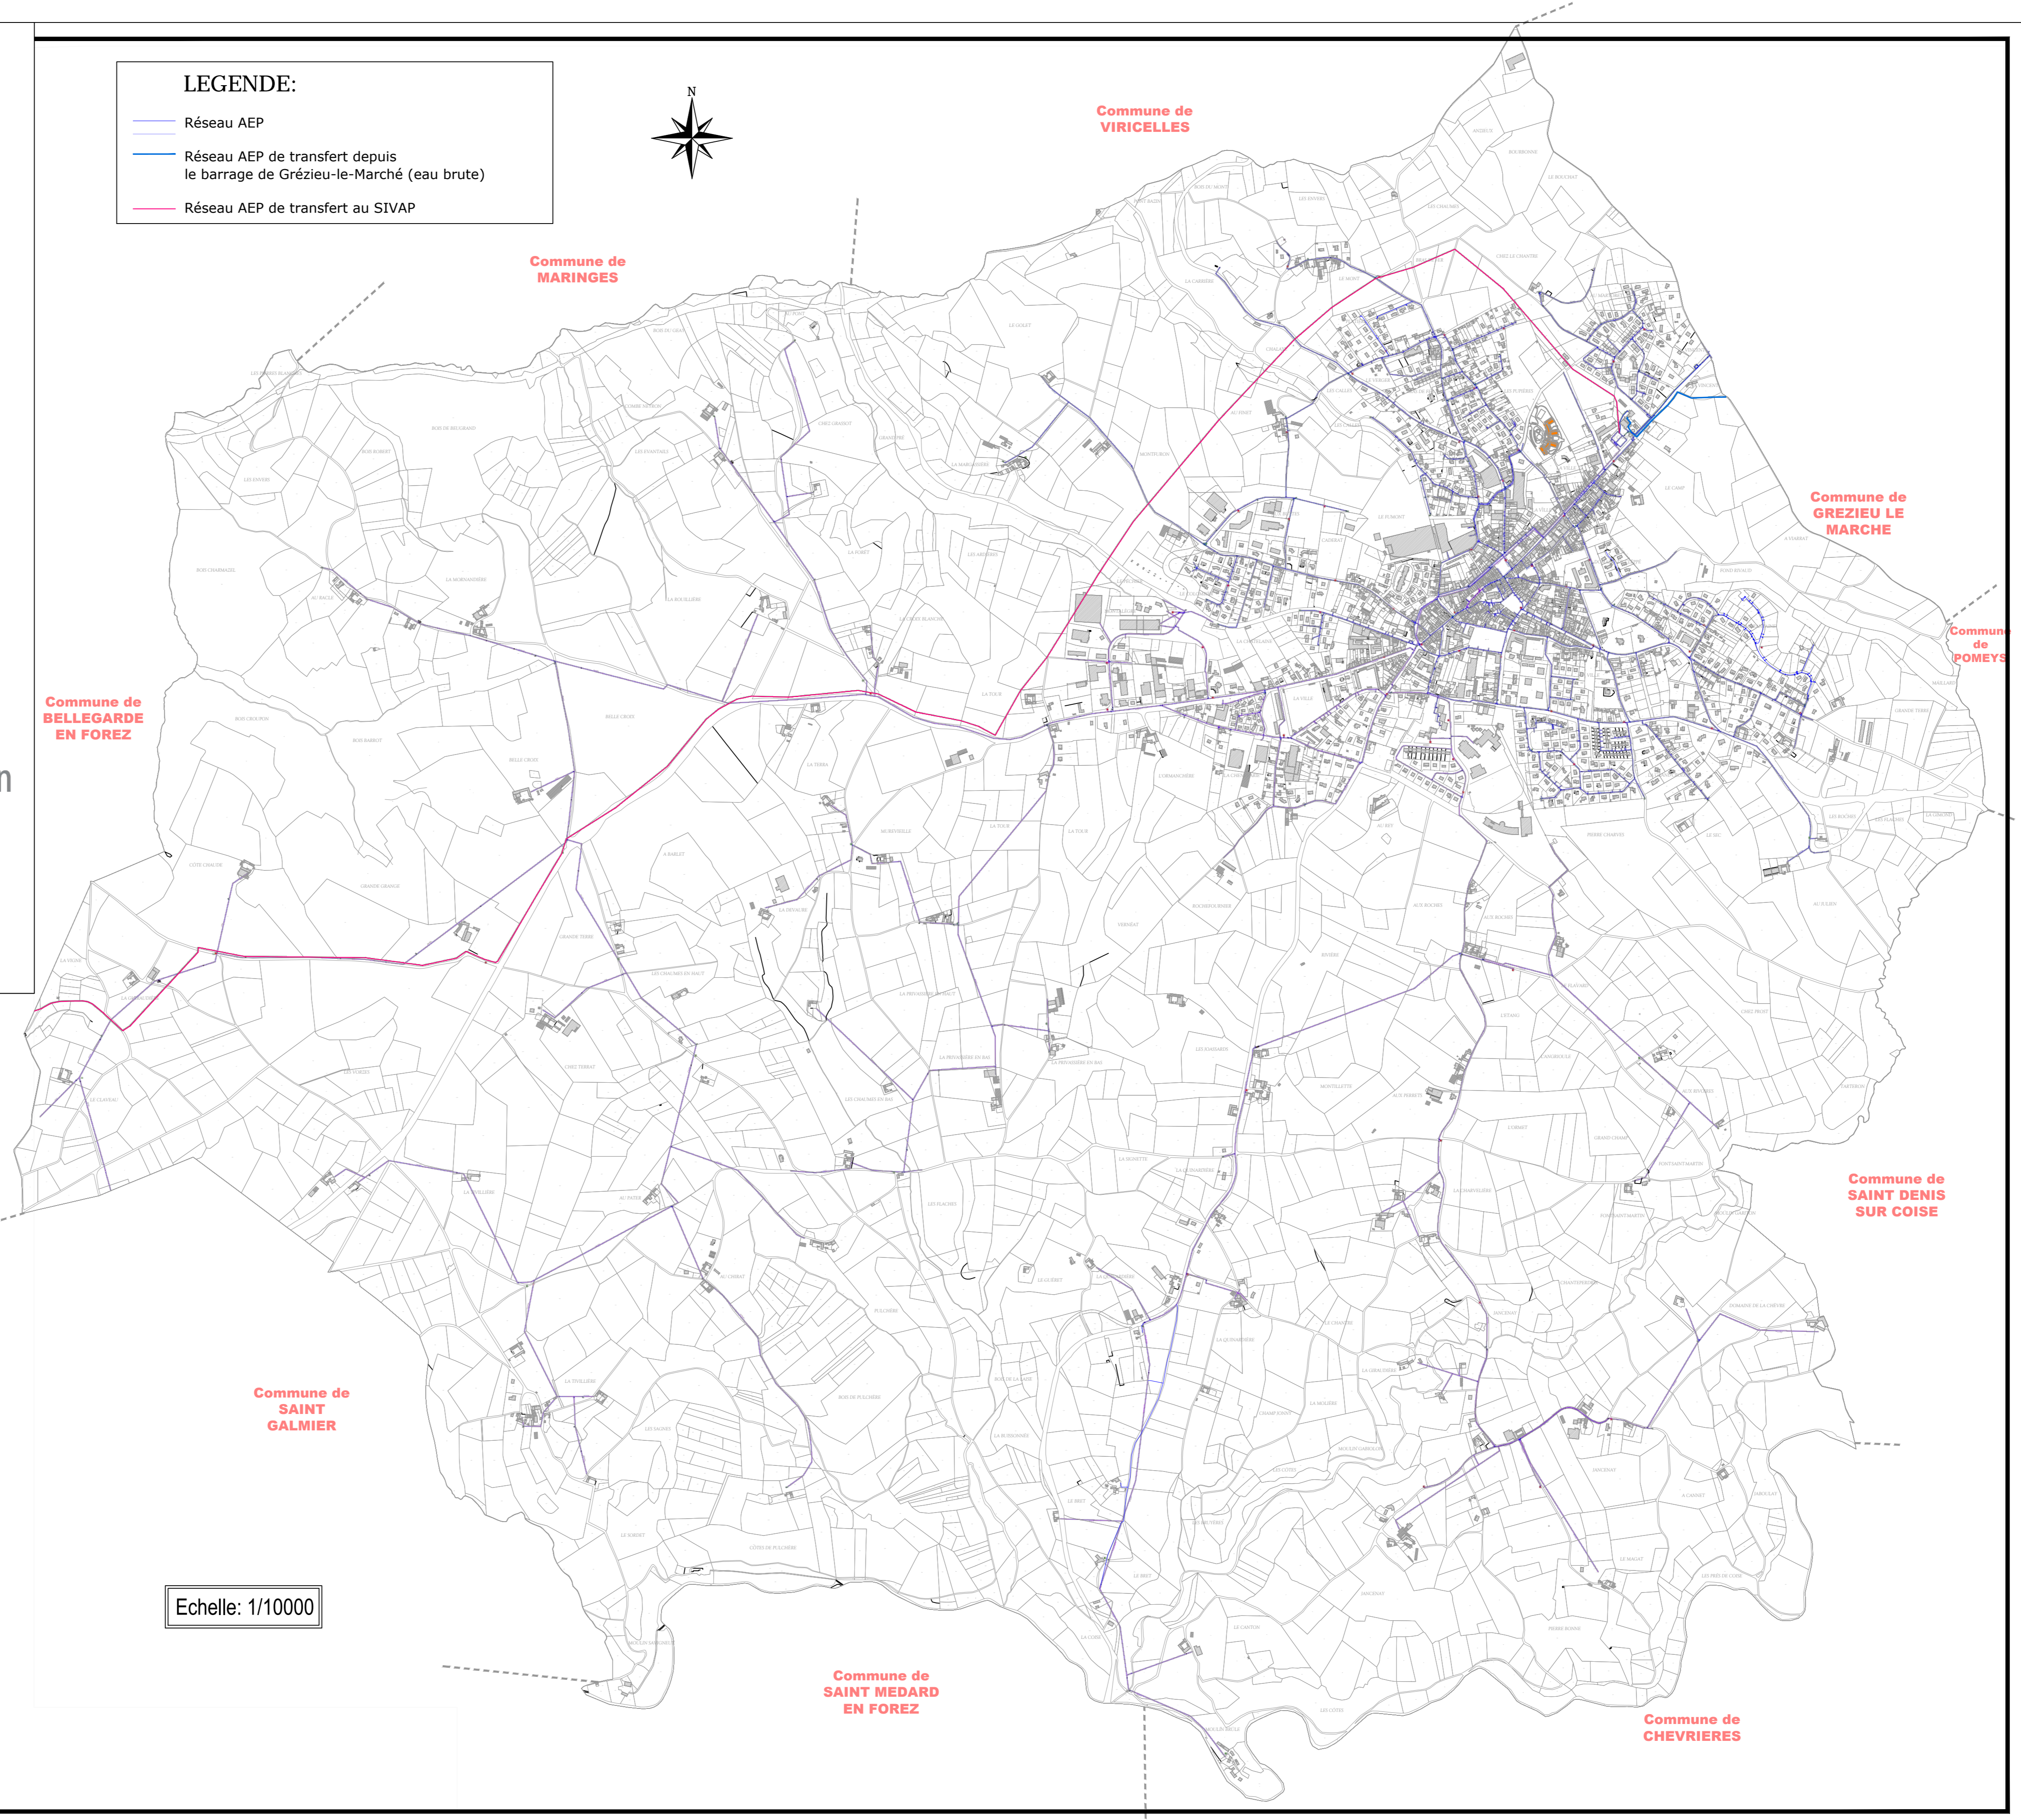

NOTA:
 L'application cadastrale n'a aucune valeur juridique.
 L'emplacement des conduites est approximatif, car reporté sur fond cadastral.
 Ce plan n'est pas suffisant pour confirmer les possibilités de raccordements individuels.
 Les lotissements privés n'ayant pas été intégrés au Domaine Public n'ont pas fait l'objet d'une mise à jour de ce plan (tracé du réseau AEP non reporté).

Indice	Date d'établissement	Nom du fichier informatique
A	14/05/2013	8a_Réseau_AEP_PLU.pdf

Donneur d'ordre :
 COMMUNE DE CHAZELLES-SUR-LYON
 Hôtel de Ville
 Rue Armand Bazan
 42140 CHAZELLES-SUR-LYON
 Tél 04.77.54.20.20
 mairie.chazelles@wanadoo.fr

Établissement du plan:
 SERVICES TECHNIQUES DE CHAZELLES-SUR-LYON
 Hôtel de Ville
 Rue Armand Bazan
 42140 CHAZELLES-SUR-LYON
 Tél 04.77.54.09.26
 st.chazelles@wanadoo.fr